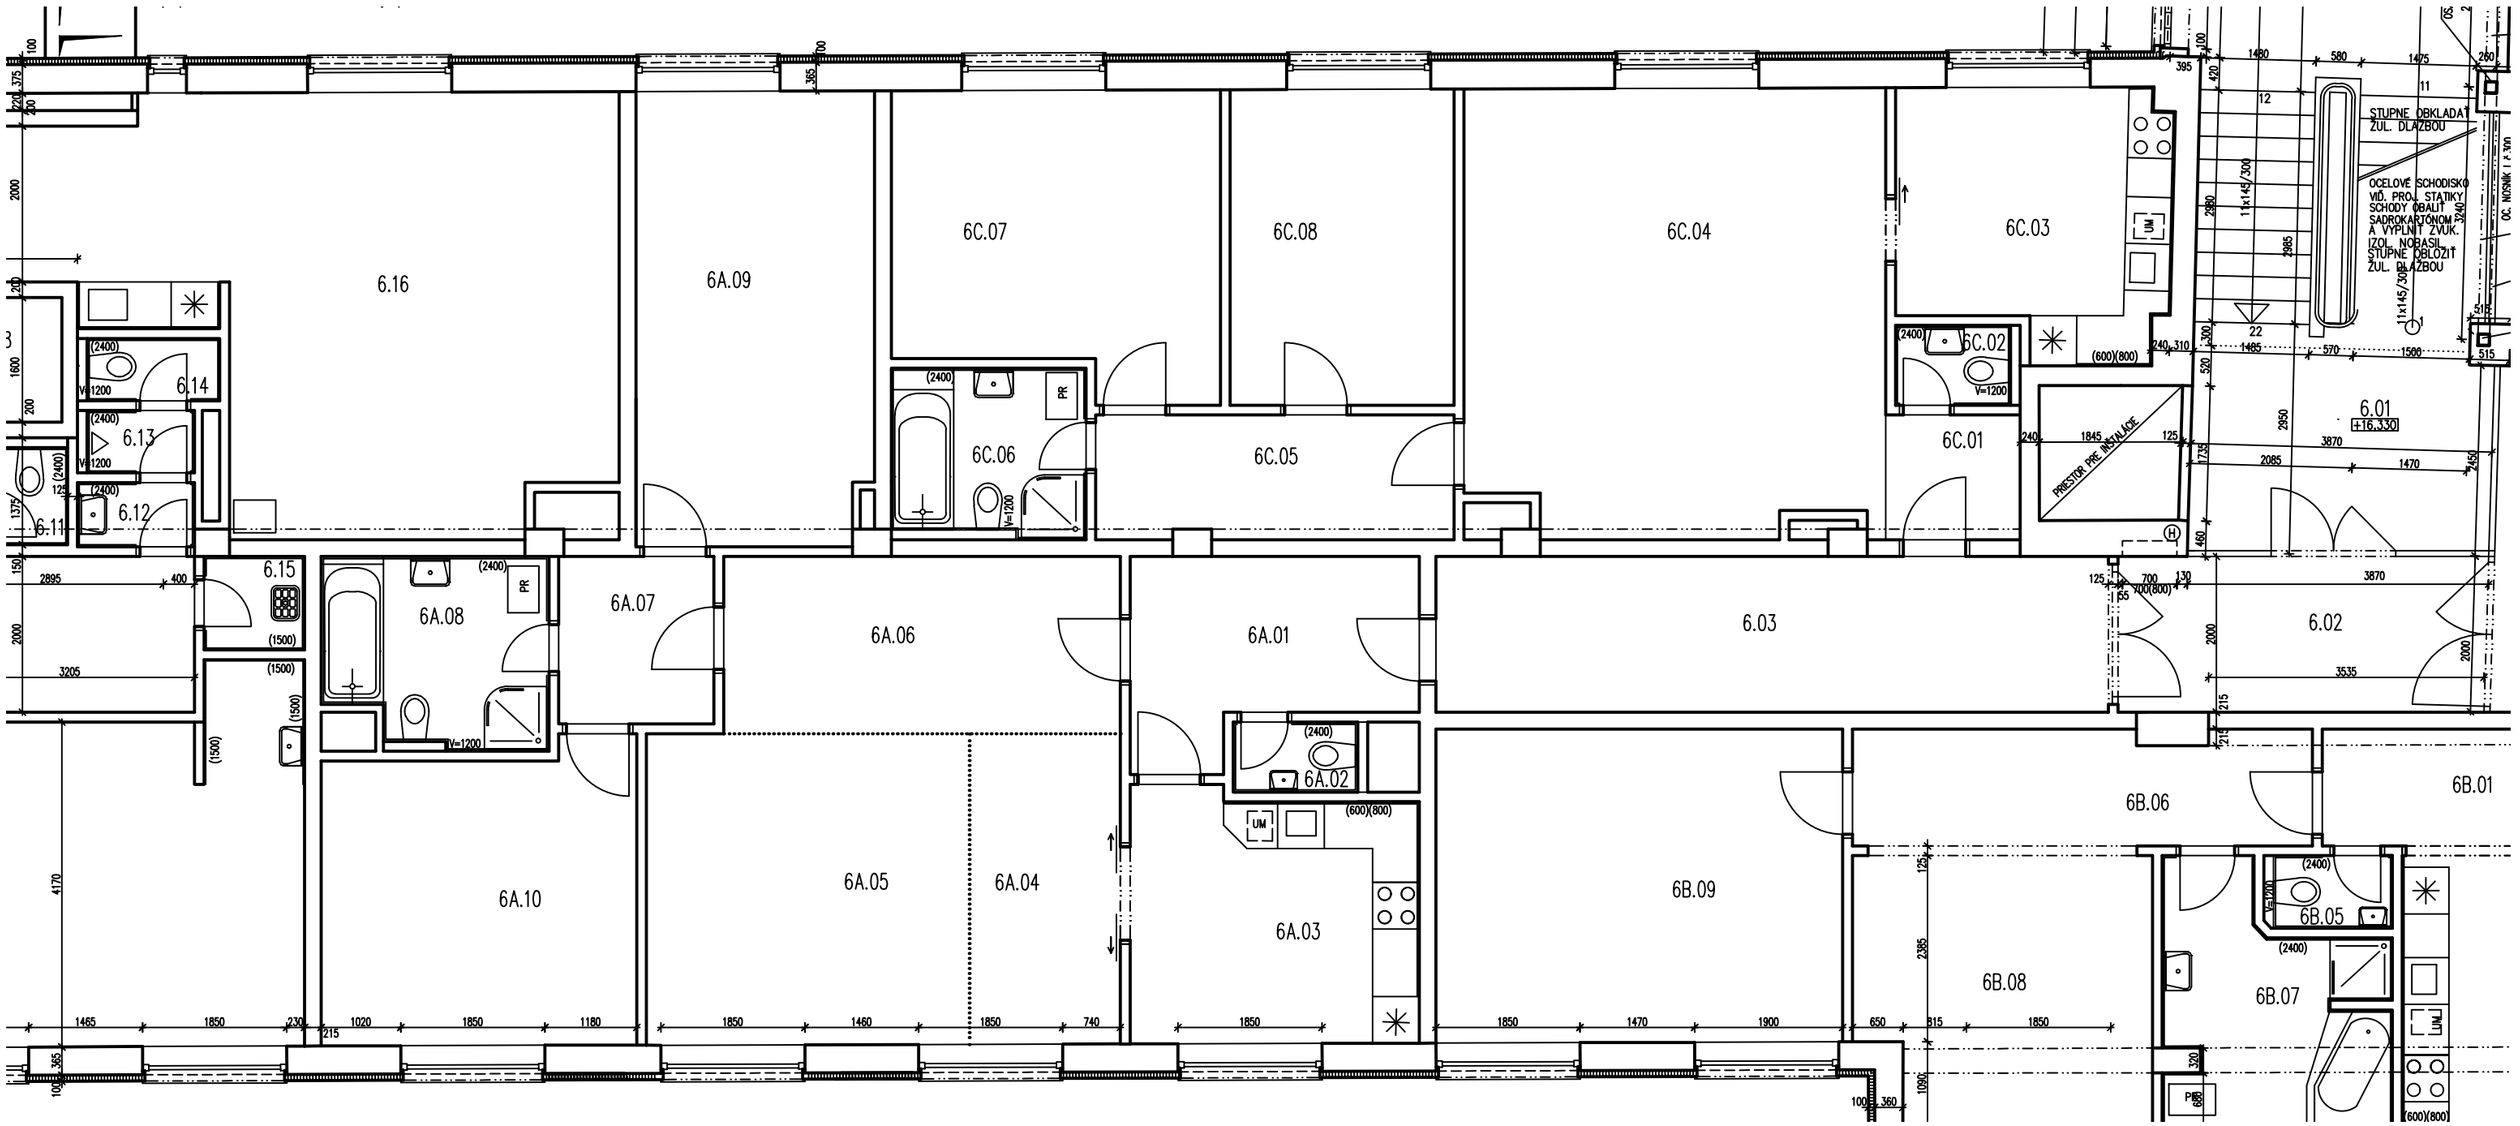
6.16
6A.09
6C.07
6C.08
6C.04
6C.03
6C.02
6C.01
6C.06
6C.05
6.14
6.13
6.12
6.11
6.15
6A.08
6A.07
6A.06
6A.01
6.03
6.01
+16.330
6.02
6A.10
6A.05
6A.04
6A.02
6A.03
6B.09
6B.06
6B.01
6B.08
6B.07
6B.05
STUPNE OBKLADAŤ ŽUL. DLAŽBOU
OCELOVÉ SCHODISKO VIĎ. PROJ. STATIKY SCHODY OBALIŤ SADROKARTÓNOM A VYPLNIŤ ZVUK. IZOL. NOBASIL STUPNE OBLOŽIŤ ŽUL. DLAŽBOU
PRIESTOR PRE INŠTALÁCIE
PR
UM
V=1200
(2400)
(600)(800)
(1500)